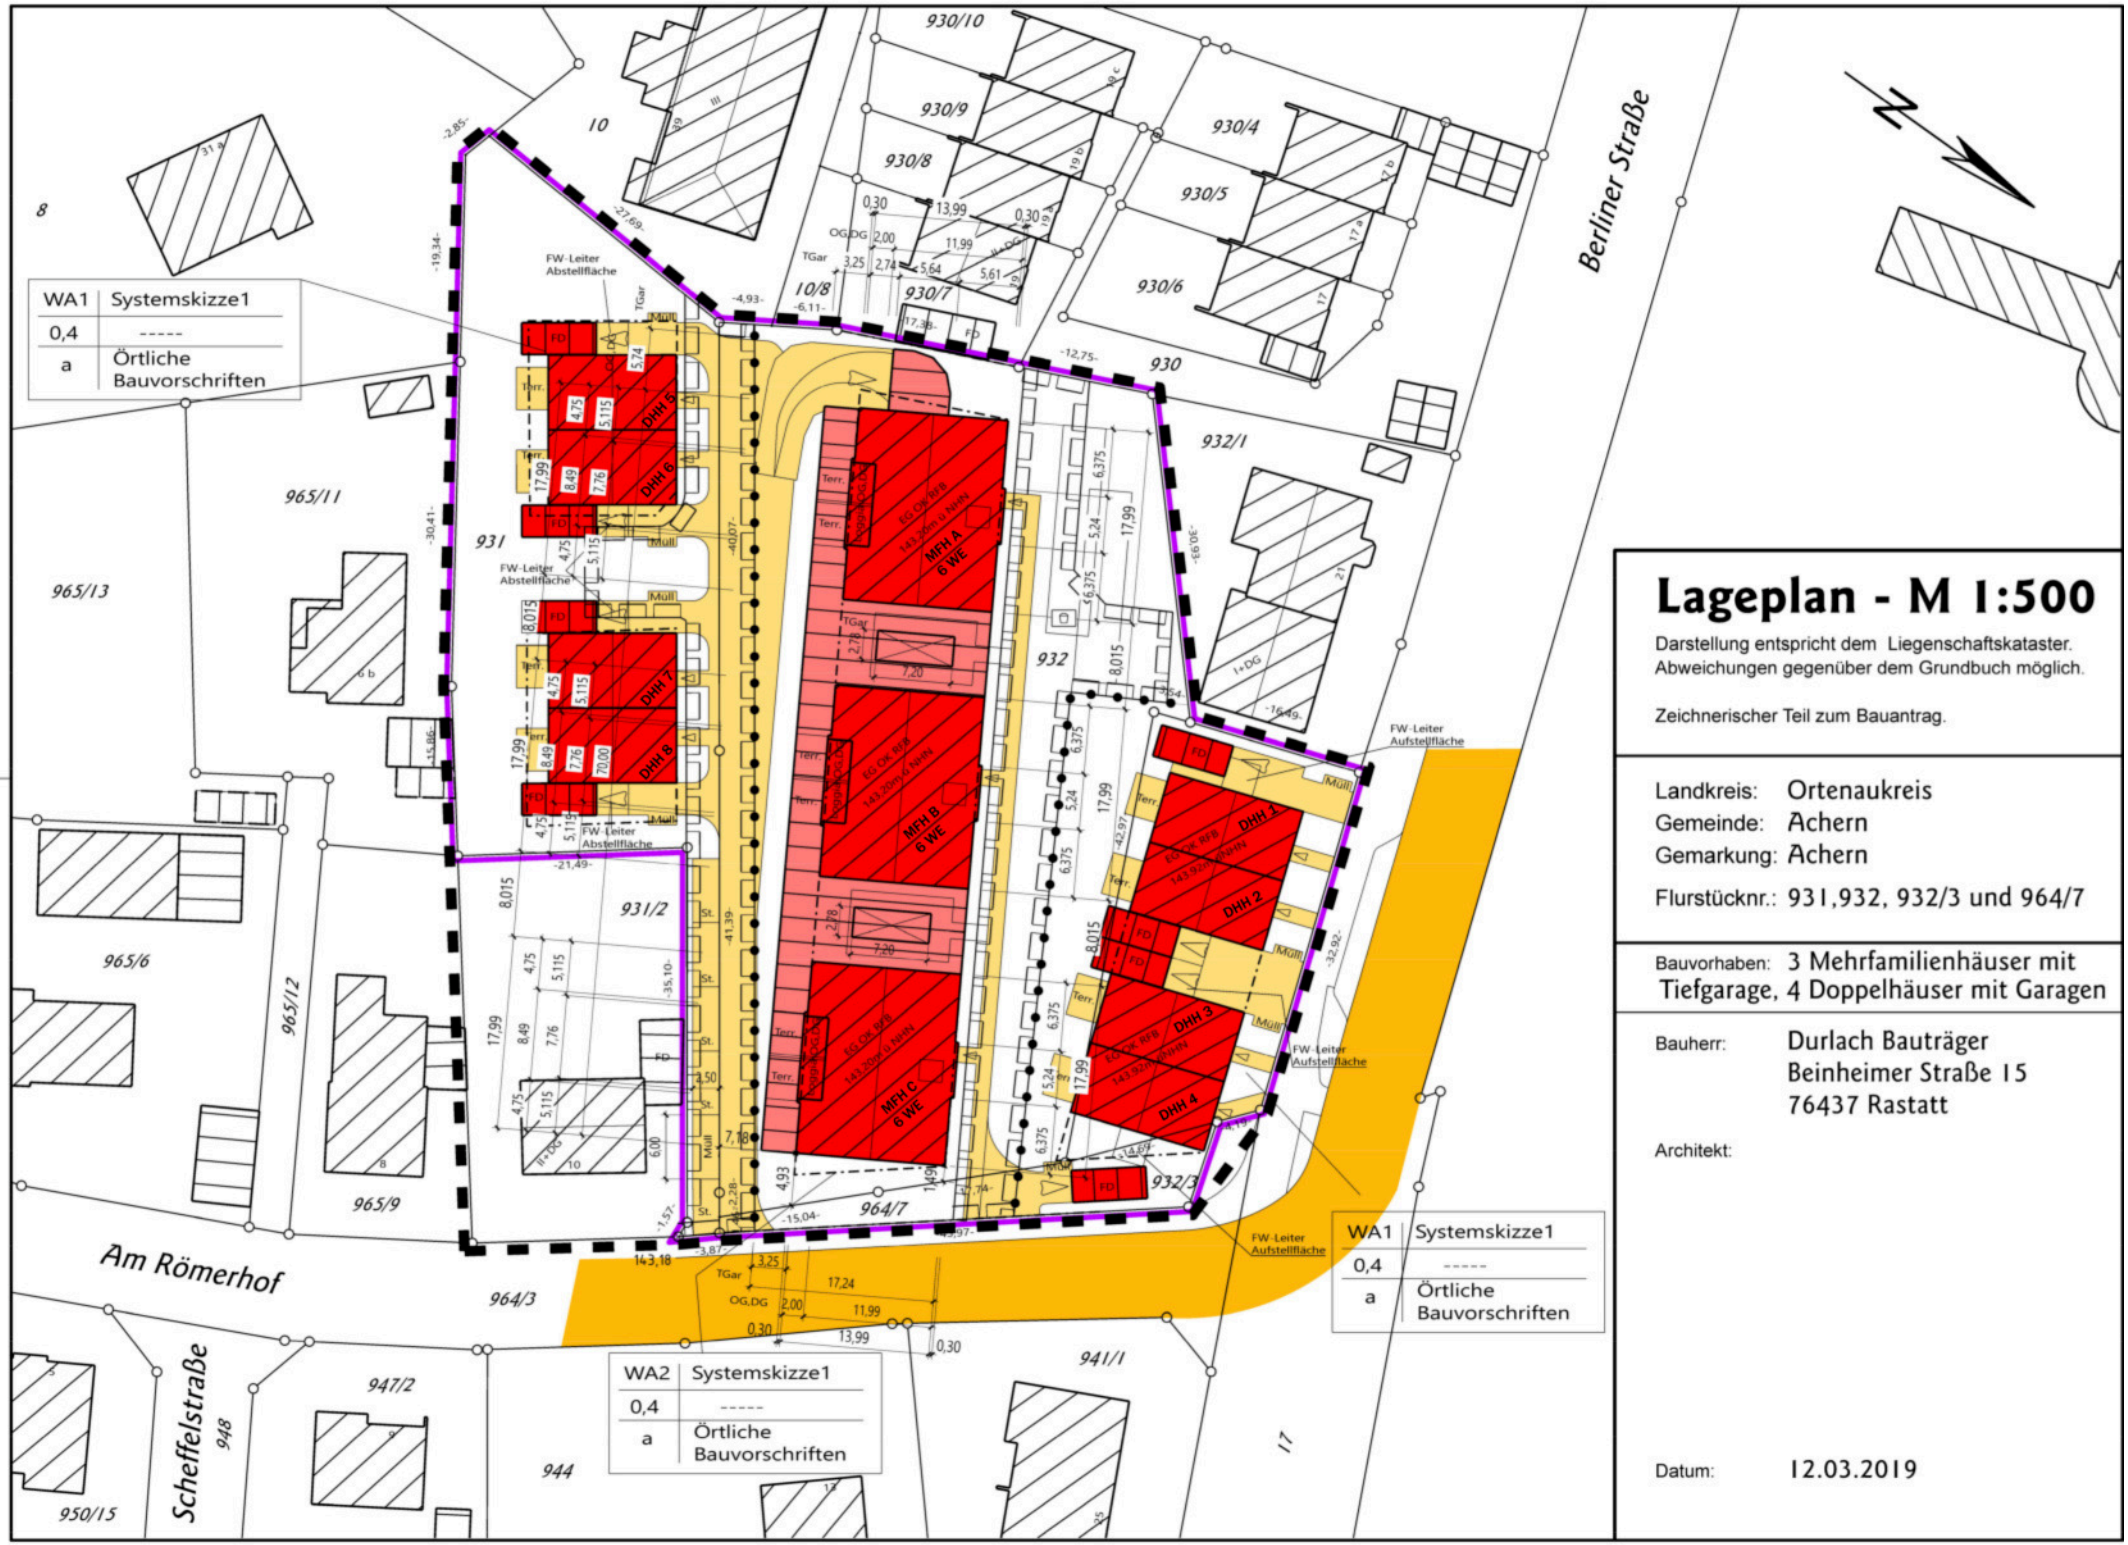

Lageplan - M 1:500

Darstellung entspricht dem Liegenschaftskataster.
Abweichungen gegenüber dem Grundbuch möglich.

Zeichnerischer Teil zum Bauantrag.

Landkreis: Ortenaukreis
Gemeinde: Achern
Gemarkung: Achern
Flurstücknr.: 931,932, 932/3 und 964/7

Bauvorhaben: 3 Mehrfamilienhäuser mit Tiefgarage, 4 Doppelhäuser mit Garagen

Bauherr: Durlach Bauträger
Beinheimer Straße 15
76437 Rastatt

Architekt:

Datum: 12.03.2019

SCHNITT A - A

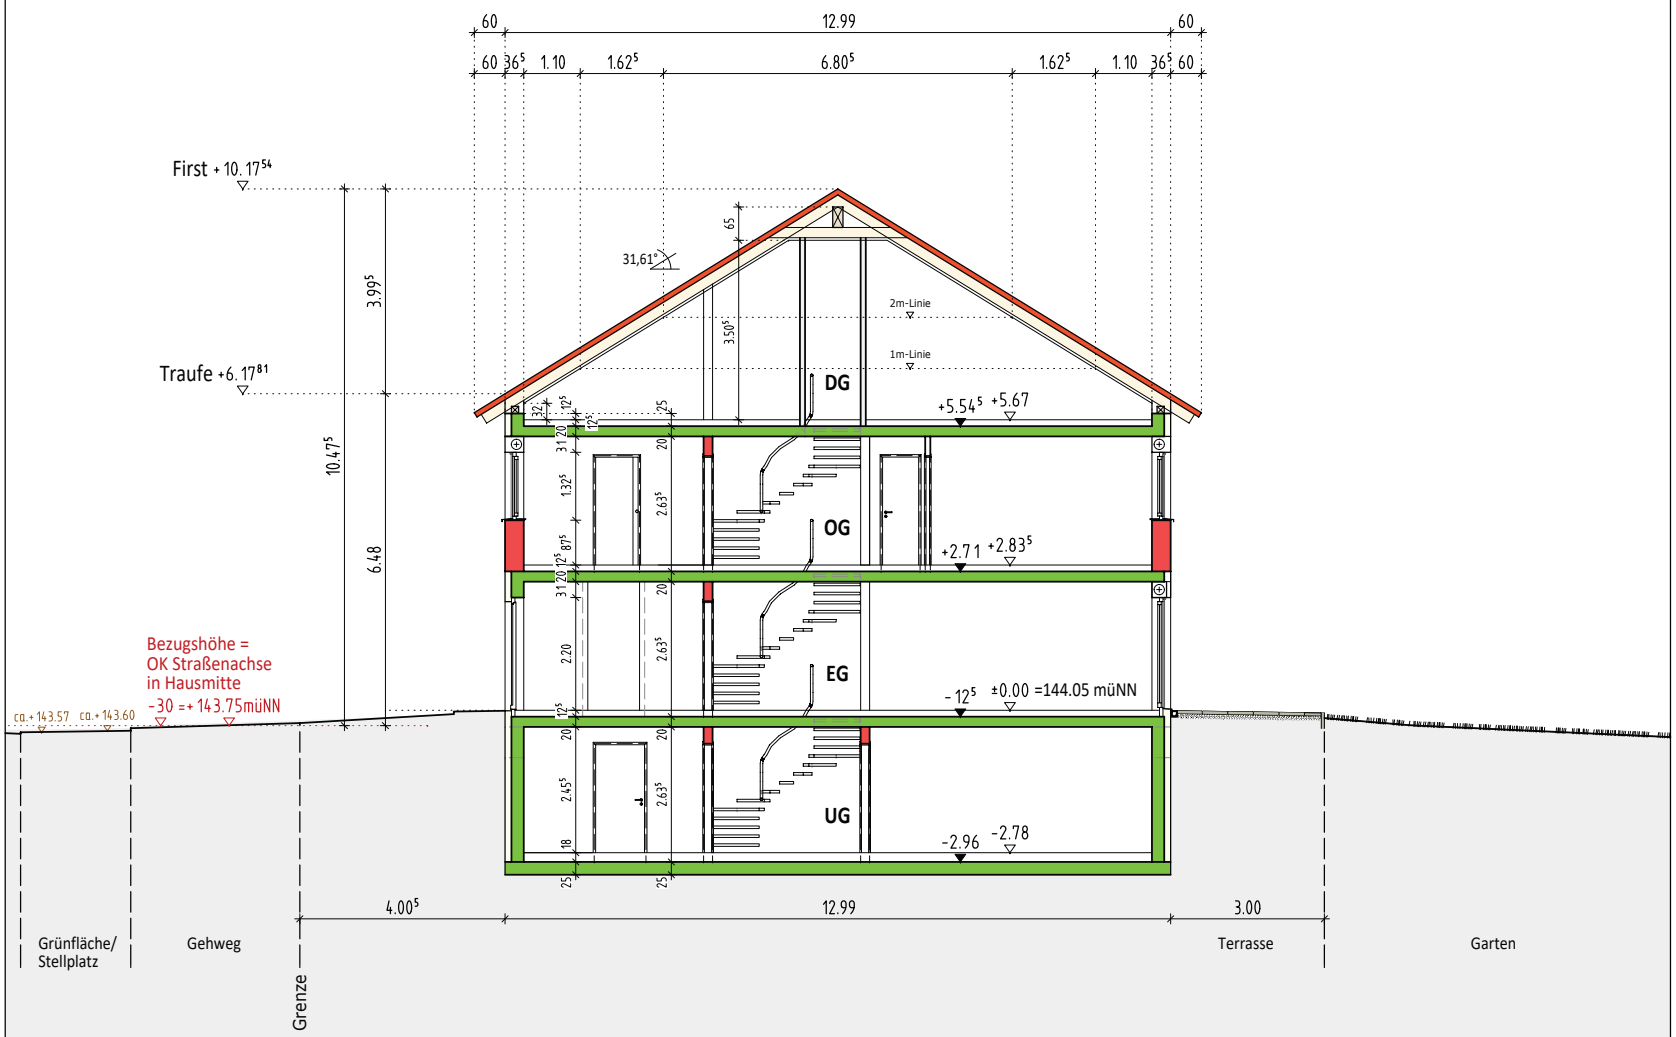

Bauherr

DURLACH
BAUTRÄGER

BEINHEIMER STRASSE 15
76437 RA-WINTERSDORF
TEL: 0 72 29 - 18 96 66
FAX: 0 72 29 - 18 96 68
Joachim.Durlach@t-online.de

Entwurfsverfasser

Hans Joachim Roth
Diplomingenieur
Freier Architekt

AKBW AL-NR. 37603
DAMASCHKESTRASSE 37
76133 KARLSRUHE
TEL: 07 21 - 79 199 85
FAX: 07 21 - 79 199 86
EMAIL: info@ab-roth.de

Bauvorhaben

WOHNBEBAUUNG
Achern, Am Römerhof
Fl.st.Nr. 931, 932, 932/3
964/7

2 DOPPELWOHNHÄUSER
Berliner Straße
(DH A + B, Flst. 932/3 ff)

BAUANTRAG

Zeichnungsinhalt

SCHNITT A-A

Maßstab	Datum
1 : 100	26.02.2019
Zeichnungs-Nr.:	Projekt-Nr.
B-05	180711-116
Unterschrift Bauherr:	Unterschrift Entwurfsverfasser:
.....	.....

ANSICHT NORD
DH B

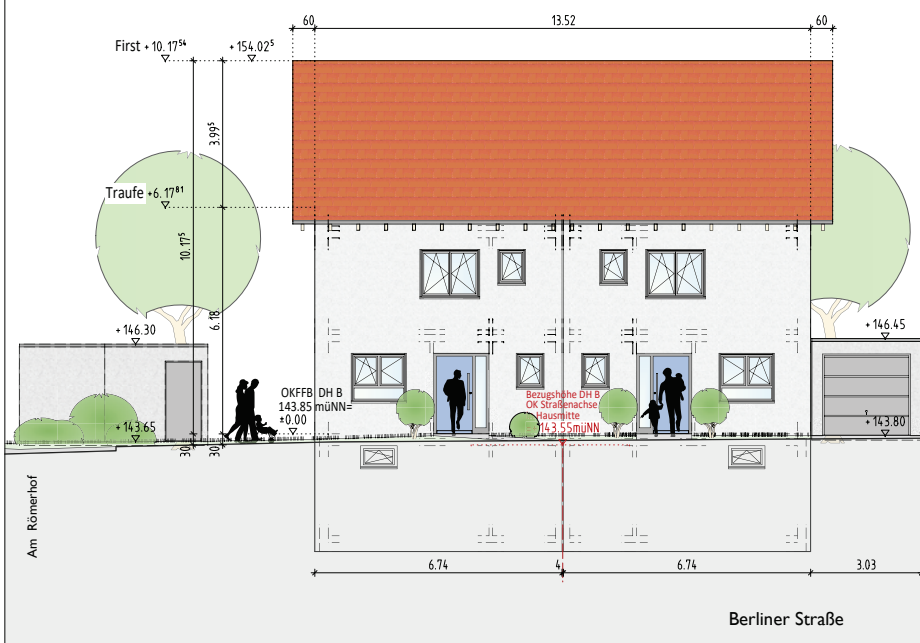

ANSICHT NORD
DH A

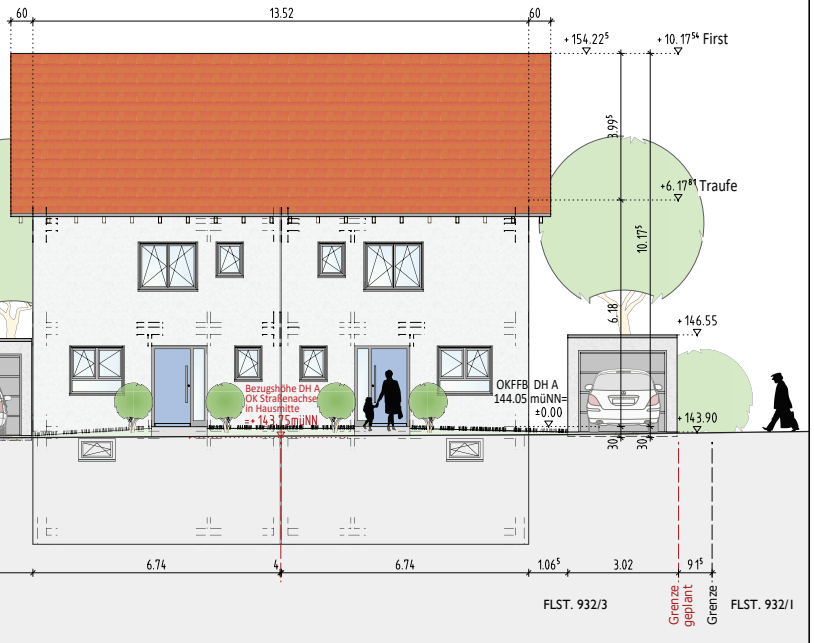

ANSICHT SÜD
DH A

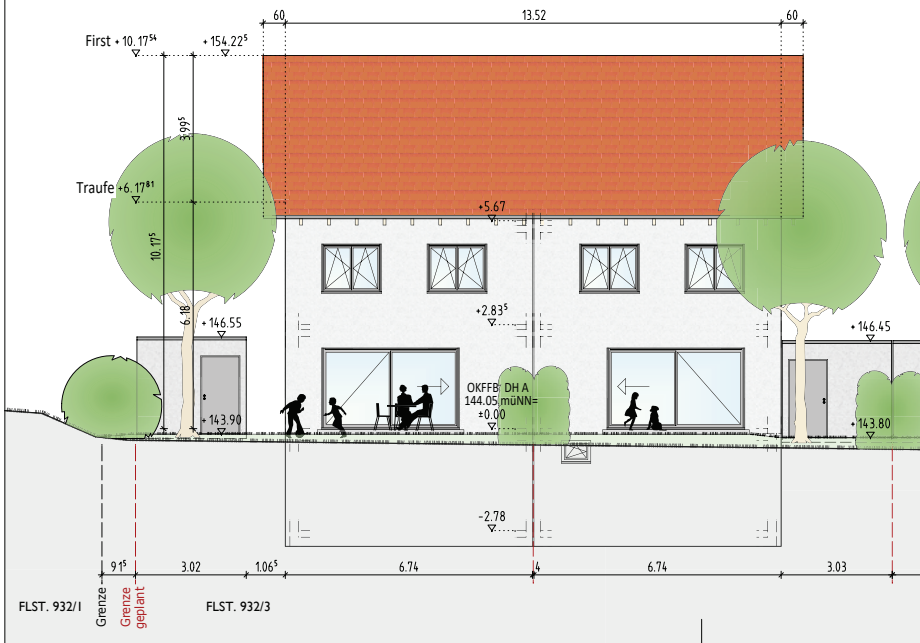

ANSICHT SÜD
DH B

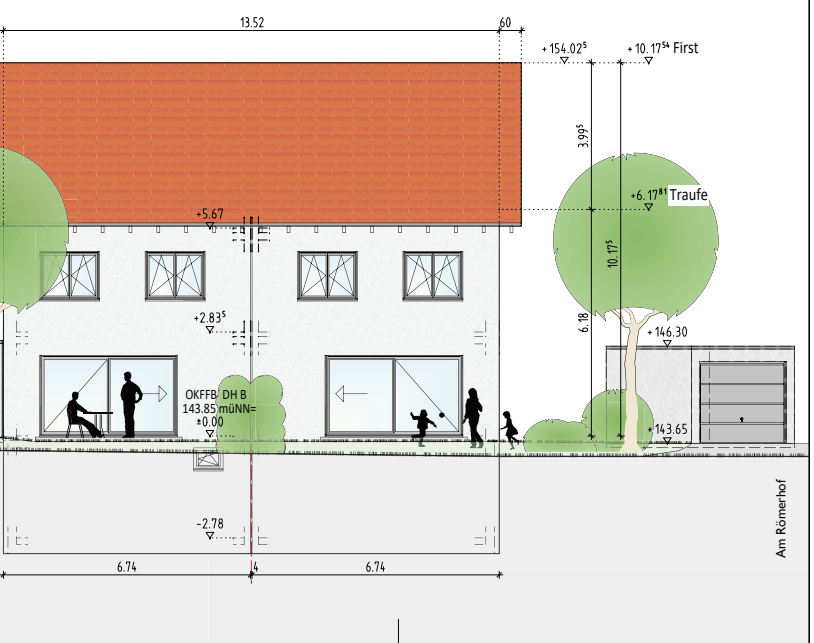

Papierformat beschnitten:
590 x 420 mm / 0,2478 m²

Bauherr

DURLACH
BAUTRÄGER

BEINHEIMER STRASSE 15
76437 RA-WINTERSDORF
TEL: 0 72 29 - 18 96 66
FAX: 0 72 29 - 18 96 68
Joachim.Durlach@t-online.de

Entwurfsverfasser

Hans Joachim Roth
Diplomingenieur
Freier Architekt

AKBW AL-NR. 37603
DAMASCHKESTRASSE 37
76133 KARLSRUHE
TEL: 07 21 - 79 199 85
FAX: 07 21 - 79 199 86
EMAIL: info@ab-roth.de

Bauvorhaben

WOHNBEBAUUNG
Achern, Am Römerhof
Fl.st.Nr. 931, 932, 932/3
964/7

2 DOPPELWOHNHÄUSER
Berliner Straße
(DH A + B, Flst. 932/3 ff)

BAUANTRAG

Zeichnungsinhalt

ANSICHTEN NORD SÜD

Maßstab	Datum
1 : 100	26.02.2019
Zeichnungs-Nr.:	Projekt-Nr.
B-06	180711-116
Unterschrift Bauherr:	Unterschrift Entwurfsverfasser:

ANSICHT WEST
DH A

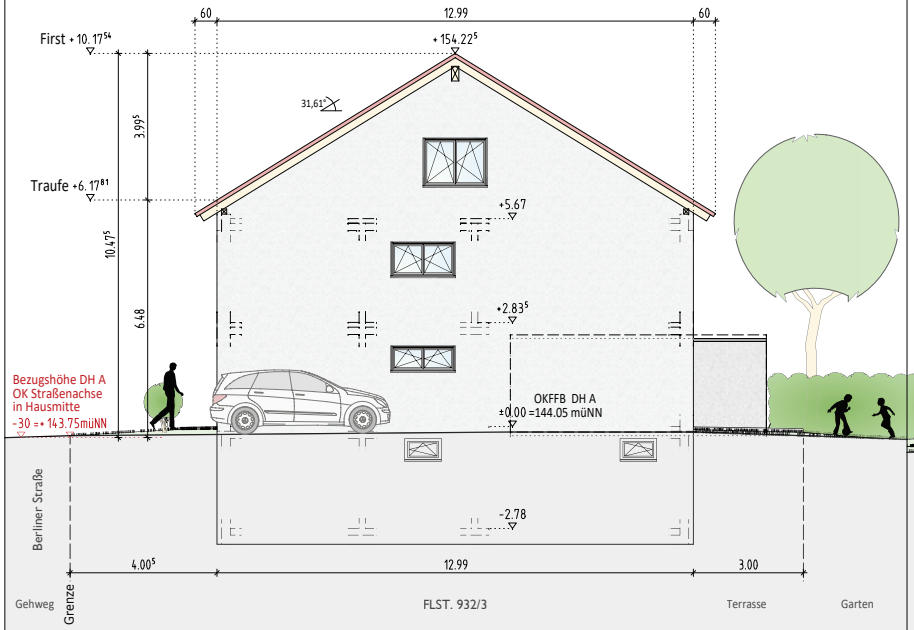

ANSICHT OST
DH B (ANSICHT WEST SPIEGELGLEICH)

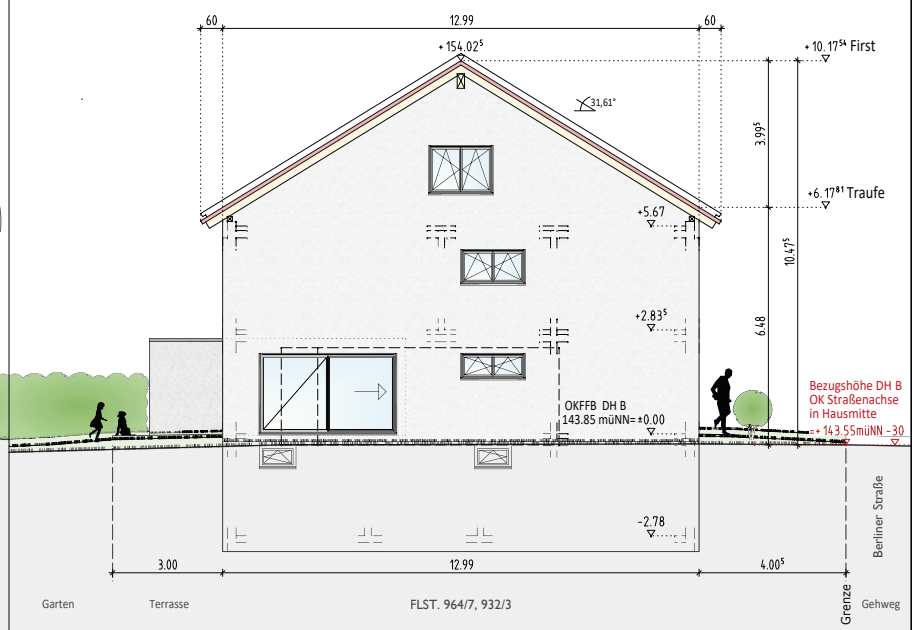

ANSICHT OST
DH A

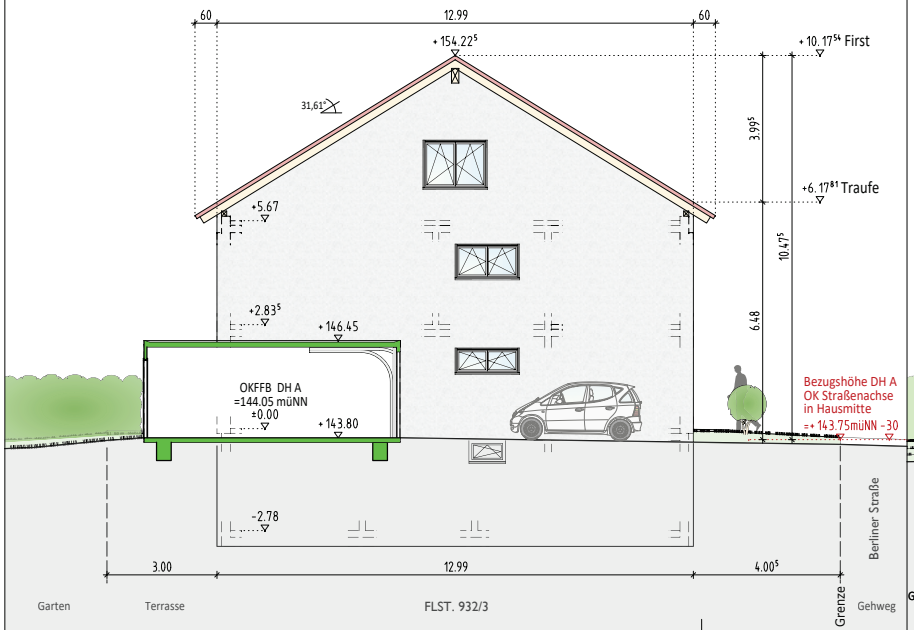

ANSICHT OST
DH B

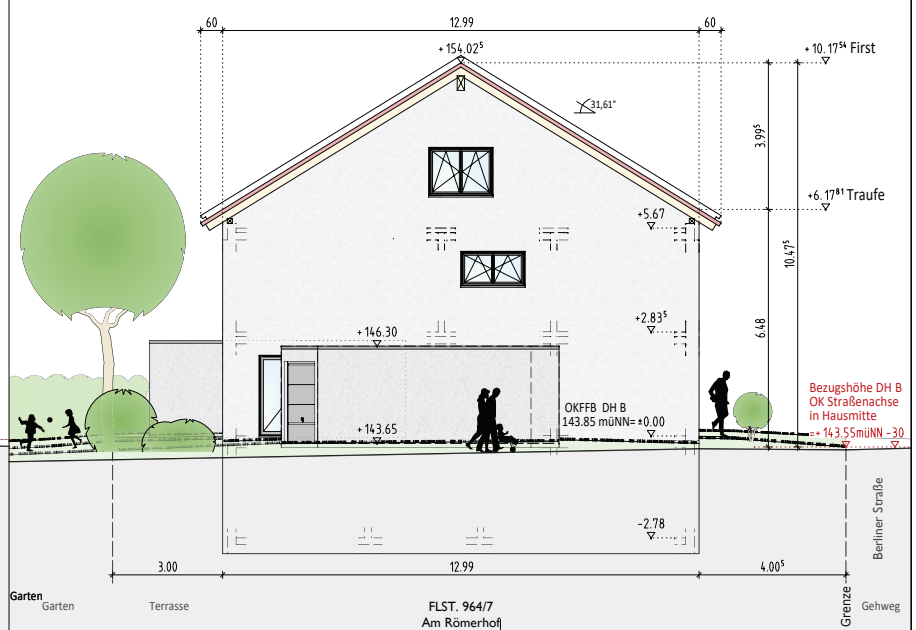

Papierformat beschnitten:
590 x 420 mm / 0,2478 m²

Bauherr

DURLACH
BAUTRÄGER

BEINHEIMER STRASSE 15
76437 RA-WINTERSDORF
TEL: 0 72 29 - 18 96 66
FAX: 0 72 29 - 18 96 68
Joachim.Durlach@t-online.de

Entwurfsverfasser

Hans Joachim Roth
Diplomingenieur
Freier Architekt

AKBW AL-NR. 37603
DAMASCHKESTRASSE 37
76133 KARLSRUHE
TEL: 07 21 - 79 199 85
FAX: 07 21 - 79 199 86
EMAIL: info@ab-roth.de

Bauvorhaben

WOHNBEBAUUNG
Achern, Am Römerhof
Fl.st.Nr. 931, 932, 932/3
964/7

2 DOPPELWOHNHÄUSER
Berliner Straße
(DH A + B, Flst. 932/3 ff)

BAUANTRAG

Zeichnungsinhalt

ANSICHTEN
WEST
OST

Maßstab	Datum
1 : 100	26.02.2019
Zeichnungs-Nr.:	Projekt-Nr.
B-07	180711-116
Unterschrift Bauherr:	Unterschrift Entwurfsverfasser:

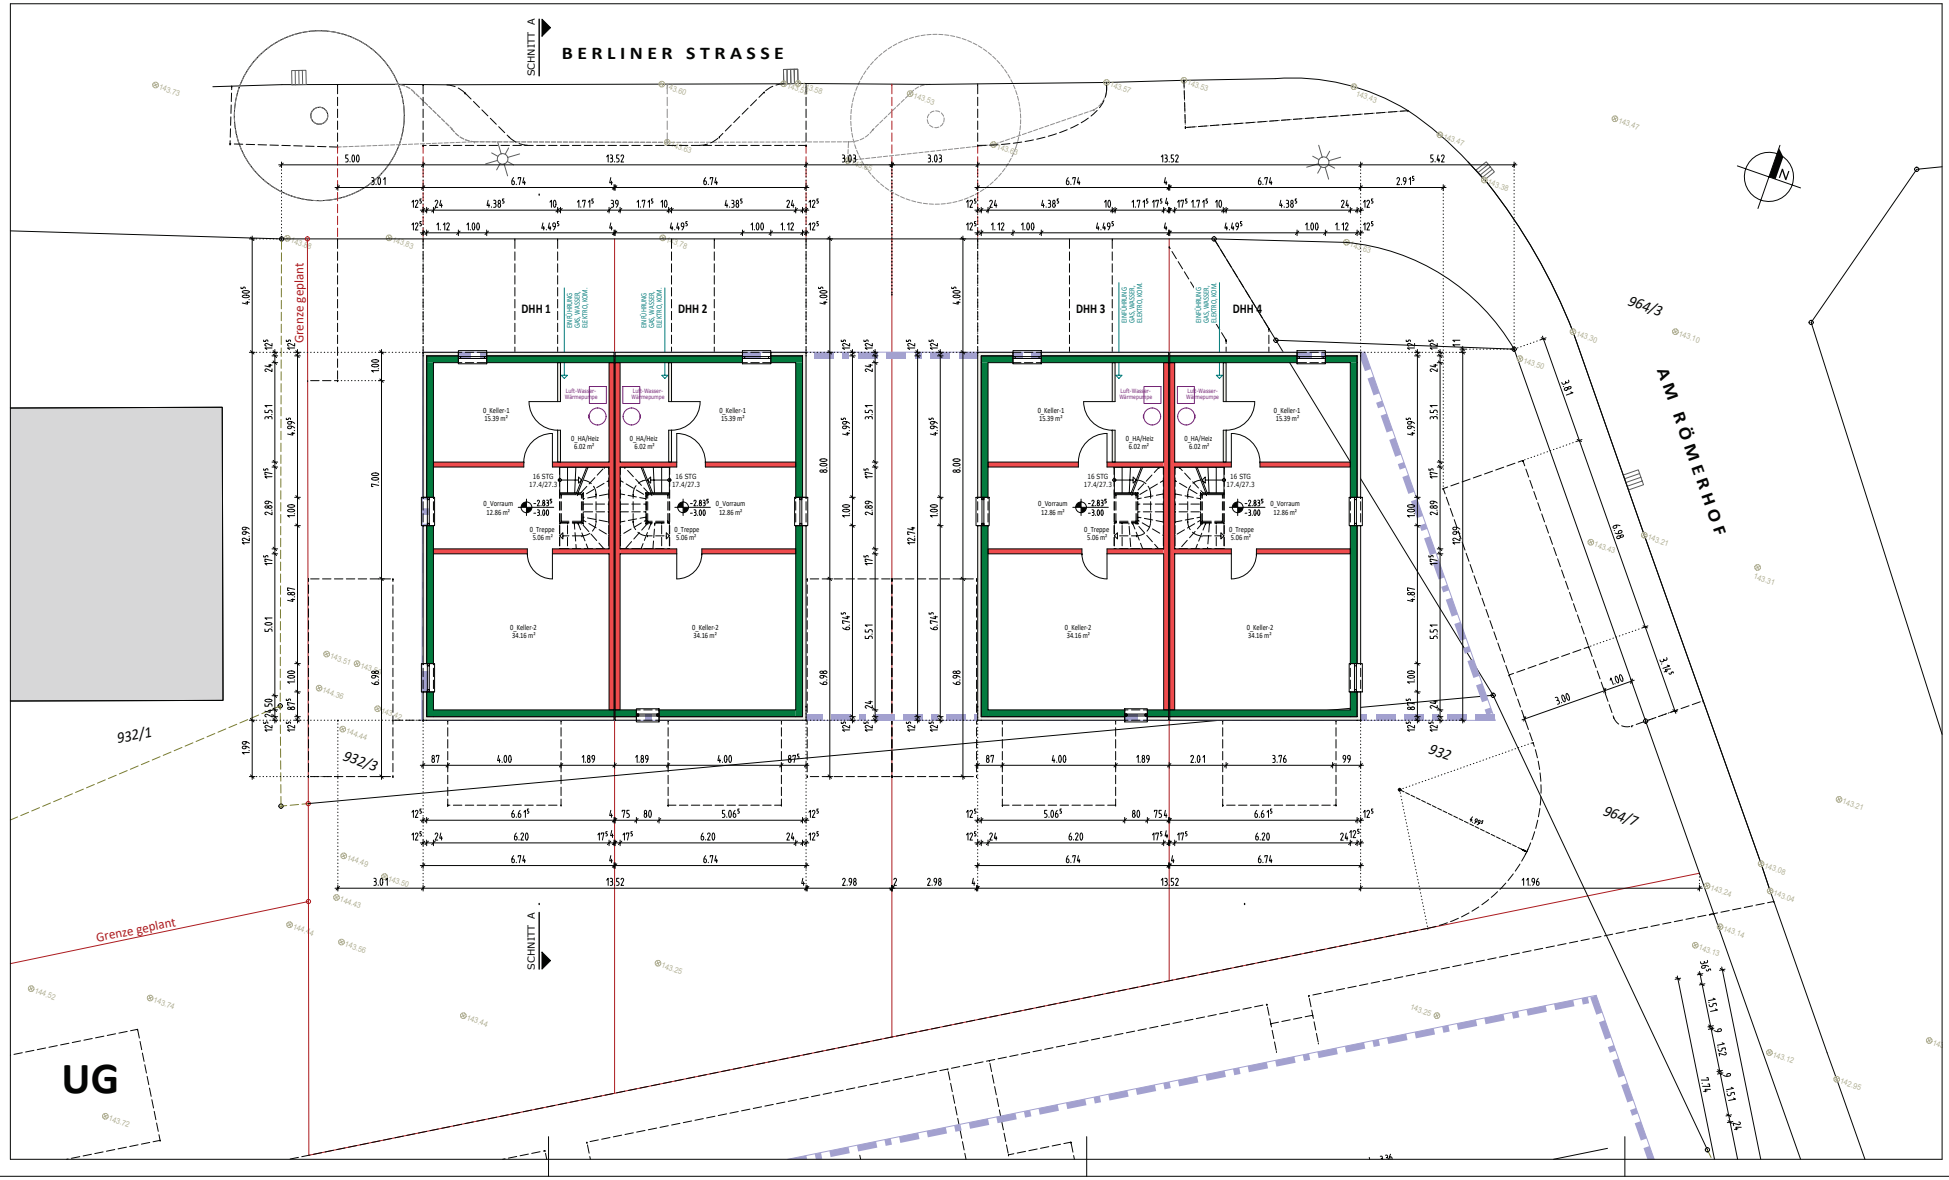

Bauherr

DURLACH BAUTRÄGER

BEINHEIMER STRASSE 15
76437 RA-WINTERSDORF
TEL: 0 72 29 - 18 96 66
FAX: 0 72 29 - 18 96 68
Joachim.Durlach@t-online.de

Entwurfsverfasser

Hans Joachim Roth
Diplomingenieur
Freier Architekt

AKBW AL-NR. 37603
DAMASCHKESTRASSE 37
76133 KARLSRUHE
TEL: 07 21 - 79 199 85
FAX: 07 21 - 79 199 86
EMAIL: info@ab-roth.de

Bauvorhaben

WOHNBEBAUUNG
Achern, Am Römerhof
Fl.st.Nr. 931, 932, 932/3
964/7
2 DOPPELWOHNHÄUSER
Berliner Straße
(DH A + B, Flst. 932/3 ff)

BAUANTRAG

Zeichnungsinhalt

GRUNDRISS UG

Maßstab	Datum
1 : 100	26.02.2019
Zeichnungs-Nr.:	Projekt-Nr.
B-01	180711-116
Unterschrift Bauherr:	Unterschrift Entwurfsverfasser:

Papierformat beschnitten:
780 x 420 mm / 0,328 m²

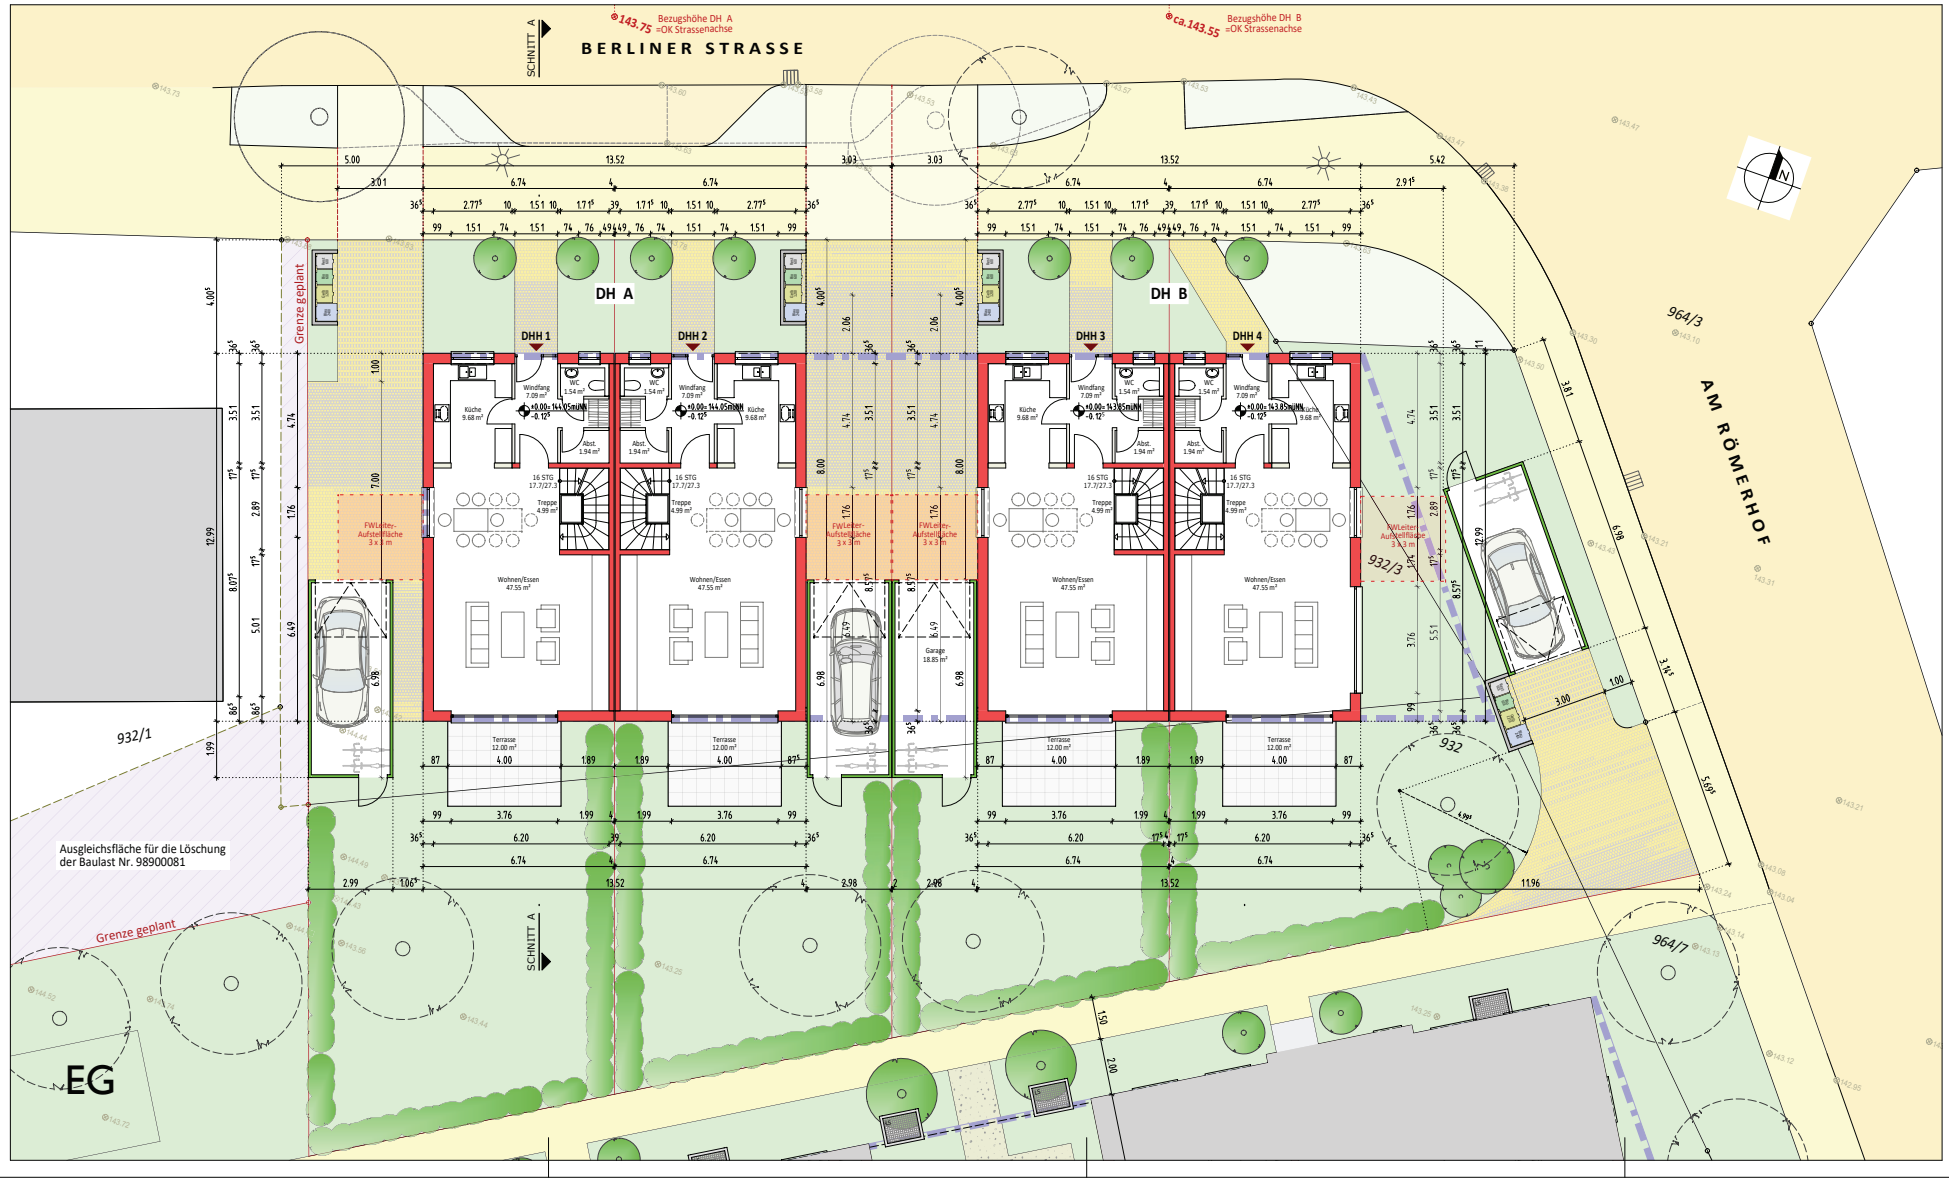

Papierformat beschnitten:
780 x 420 mm / 0,328 m²

Bauherr

DURLACH BAUTRÄGER

BEINHEIMER STRASSE 15
76437 RA-WINTERSDORF
TEL: 0 72 29 - 18 96 66
FAX: 0 72 29 - 18 96 68
Joachim.Durlach@t-online.de

Entwurfsverfasser

Hans Joachim Roth
Diplomingenieur
Freier Architekt

AKBW AL-NR. 37603
DAMASCHKESTRASSE 37
76133 KARLSRUHE
TEL: 07 21 - 79 199 85
FAX: 07 21 - 79 199 86
EMAIL: info@ab-roth.de

Bauvorhaben

WOHNBEBAUUNG
Achern, Am Römerhof
Fl.st.Nr. 931, 932, 932/3
964/7

2 DOPPELWOHNHÄUSER
Berliner Straße
(DH A + B, Flst. 932/3 ff)

BAUANTRAG

Zeichnungsinhalt

GRUNDRISS EG

Maßstab	Datum
1 : 100	26.02.2019
Zeichnungs-Nr.:	Projekt-Nr.
B-02	180711-116
Unterschrift Bauherr:	Unterschrift Entwurfsverfasser:
.....	.....

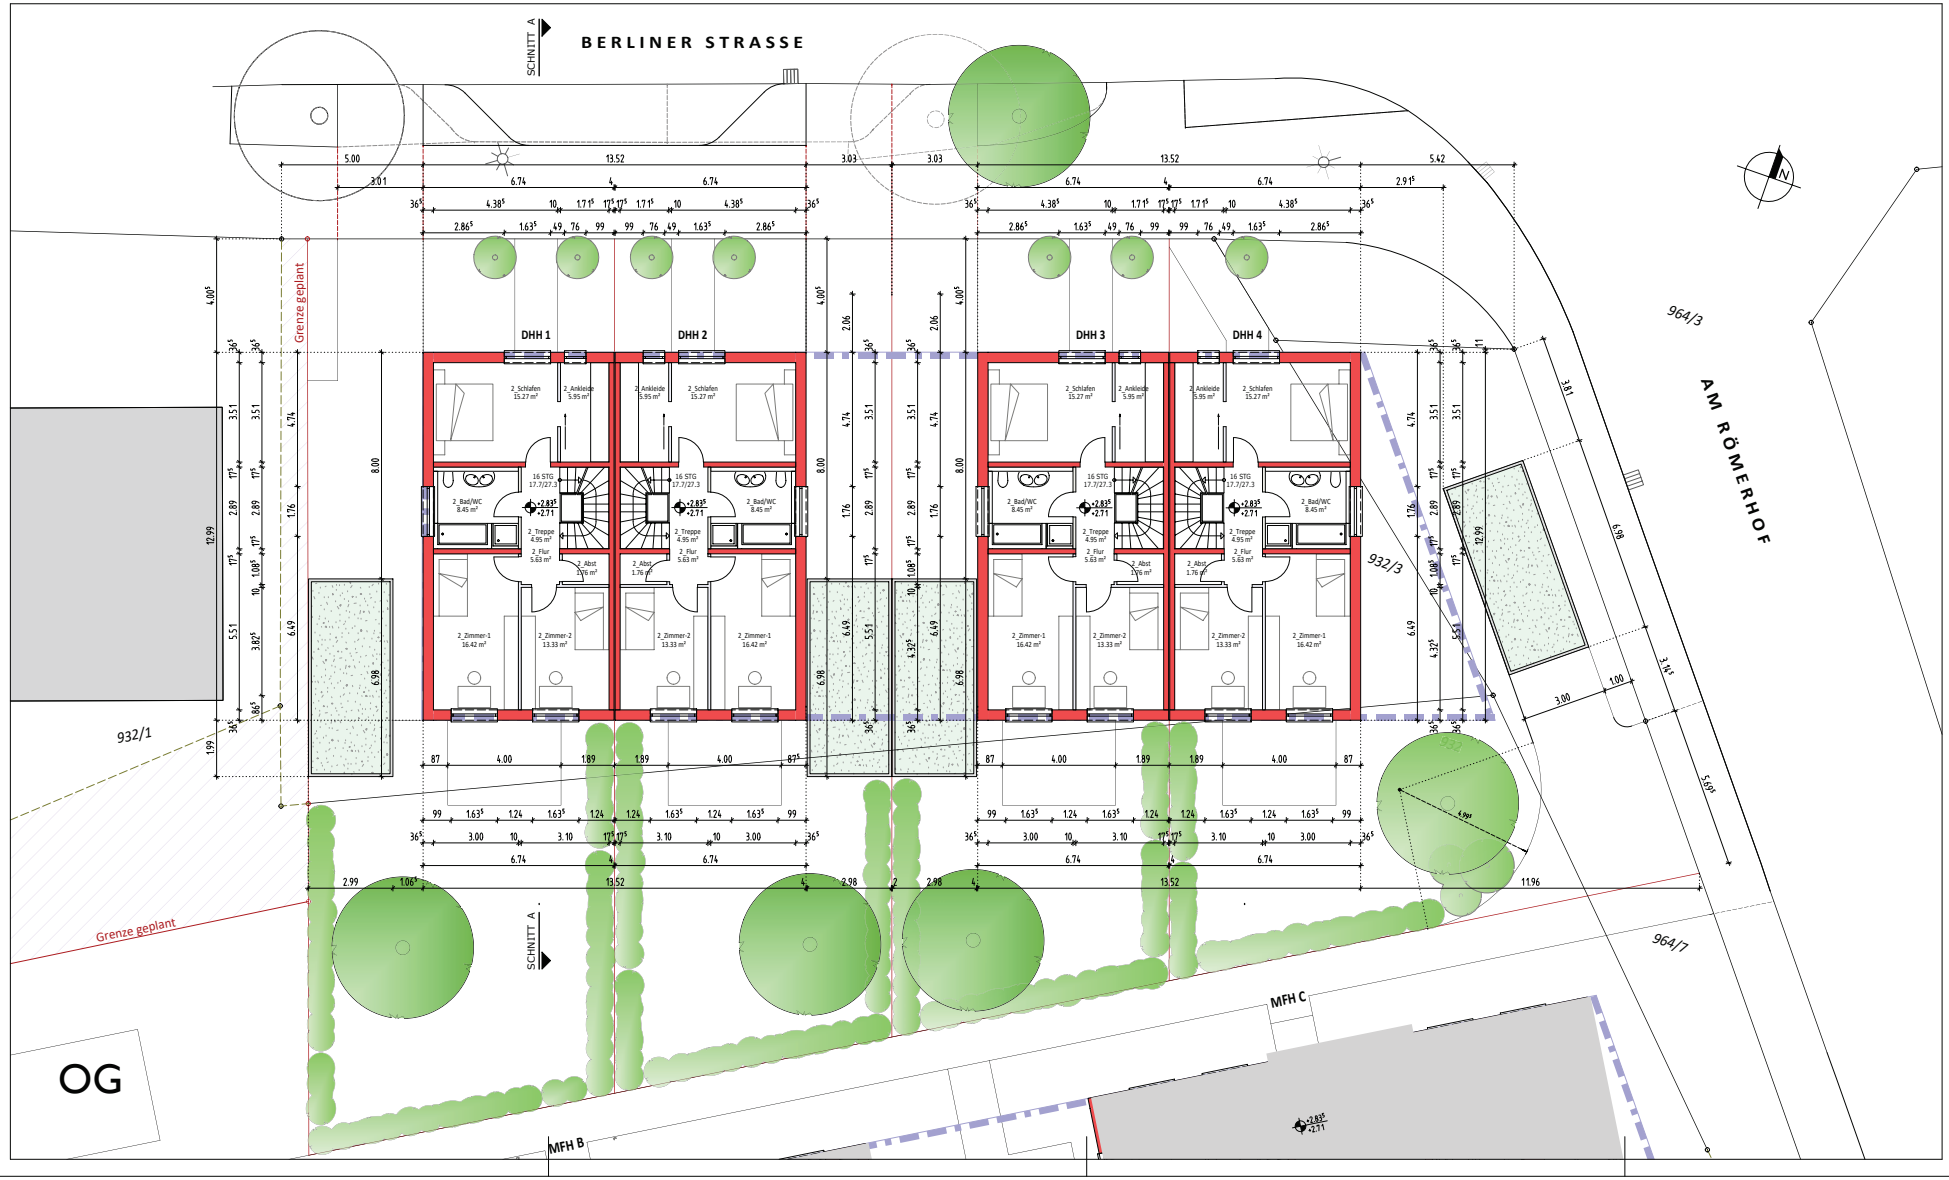

Papierformat beschnitten:
780 x 420 mm / 0,328 m²

Bauherr

DURLACH
BAUTRÄGER

BEINHEIMER STRASSE 15
76437 RA-WINTERSDORF
TEL: 0 72 29 - 18 96 66
FAX: 0 72 29 - 18 96 68
Joachim.Durlach@t-online.de

Entwurfsverfasser

Hans Joachim Roth
Diplomingenieur
Freier Architekt

AKBW AL-NR. 37603
DAMASCHKESTRASSE 37
76133 KARLSRUHE
TEL: 07 21 - 79 199 85
FAX: 07 21 - 79 199 86
EMAIL: info@ab-roth.de

Bauvorhaben

WOHNBEBAUUNG
Achern, Am Römerhof
Fl.st.Nr. 931, 932, 932/3
964/7
2 DOPPELWOHNHÄUSER
Berliner Straße
(DH A + B, Flst. 932/3 ff)

BAUANTRAG

Zeichnungsinhalt

GRUNDRISS OG

Maßstab	Datum
1 : 100	26.02.2019
Zeichnungs-Nr.:	Projekt-Nr.
B-03	180711-116
Unterschrift Bauherr:	Unterschrift Entwurfsverfasser:
.....	.....

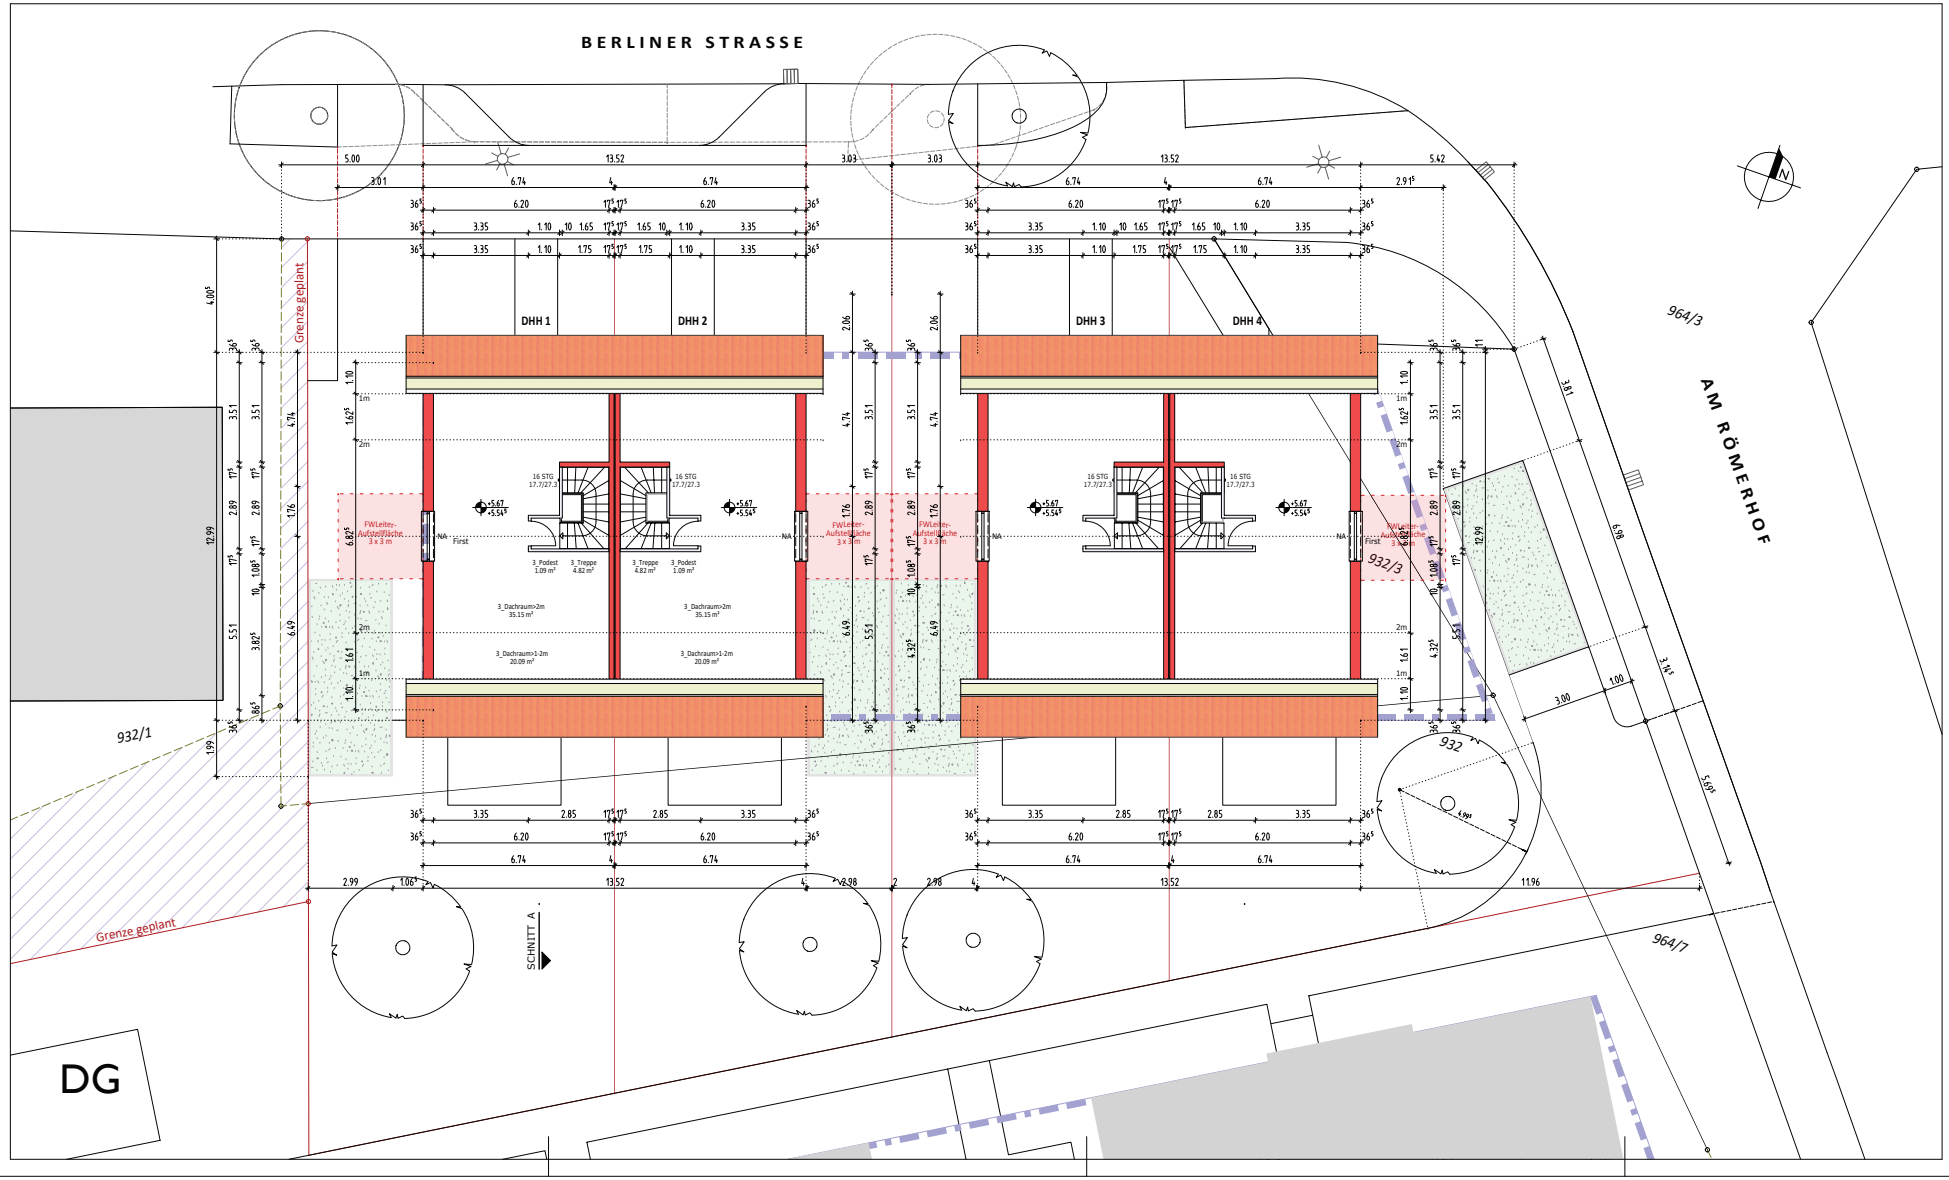

Papierformat beschnitten:
780 x 420 mm / 0,328 m²

Bauherr

DURLACH BAUTRÄGER

BEINHEIMER STRASSE 15
76437 RA-WINTERSDORF
TEL: 0 72 29 - 18 96 66
FAX: 0 72 29 - 18 96 68
Joachim.Durlach@t-online.de

Entwurfsverfasser

Hans Joachim Roth
Diplomingenieur
Freier Architekt

AKBW AL-NR. 37603
DAMASCHKESTRASSE 37
76133 KARLSRUHE
TEL: 07 21 - 79 199 85
FAX: 07 21 - 79 199 86
EMAIL: info@ab-roth.de

Bauvorhaben

WOHNBEBAUUNG
Achern, Am Römerhof
Fl.st.Nr. 931, 932, 932/3
964/7

2 DOPPELWOHNHÄUSER
Berliner Straße
(DH A + B, Flst. 932/3 ff)

BAUANTRAG

Zeichnungsinhalt

GRUNDRISS DG

Maßstab	Datum
1 : 100	26.02.2019
Zeichnungs-Nr.:	Projekt-Nr.
B-04	180711-116
Unterschrift Bauherr:	Unterschrift Entwurfsverfasser: